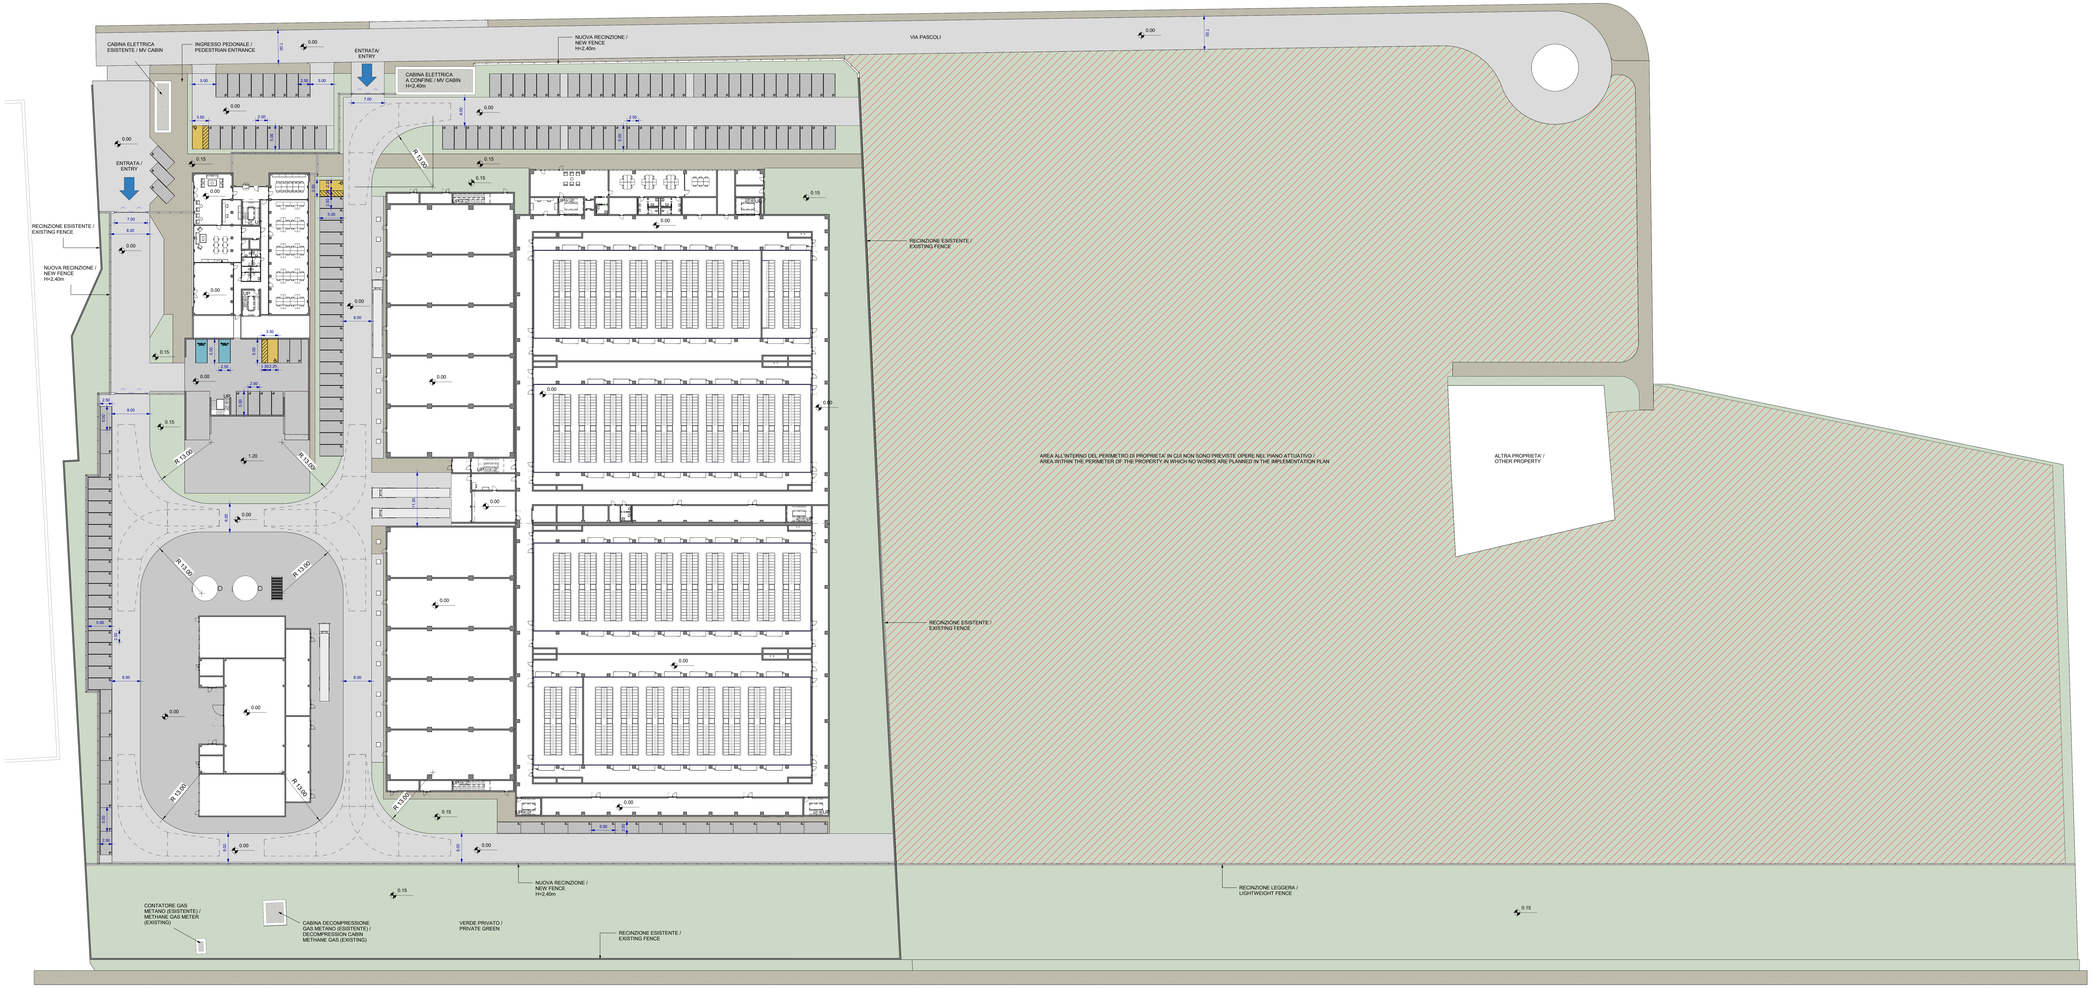

Planimetria generale piano terra / General Site Plan Ground Floor

1 : 300

LEGENDA

- Parcheggio per disabili / Disable Parking
- Parcheggio per auto con ricarica elettrica / Parking for plug-in vehicles
- Parcheggio / Parking
- Area dove non sono previste opere del piano attuativo / Area where no works are foreseen in the implementation plan

Il presente elaborato è valido solo in coordinamento con tutte le altre discipline specialistiche con le quali deve essere verificata la conformità. Tutte le misure ed eventuali variazioni rispetto al presente elaborato devono essere verificate in cantiere. This plan only valid in connection & coordination with the plans of all other Specialist disciplines, and must be checked for conformity with these plans. Deviations in dimensions must be clarified with the site management.

CLIENT / COMMITTENTE:

Data4
SMART & SCALABLE DATA CENTERS

Progetto / Project:
DATA CENTER MIL01 VITTUONE

Location / Indirizzo progetto:
Via Giovanni Pascoli Vittuone (MI)

DESIGN TEAM / TEAM DI PROGETTO

CONSULTING DESIGNER / PROGETTISTA
Arch. Daniele De Ballini
Ord. Architetti P.P.C. Provincia di Belluno n° 408 - DBA PRO. S.P.A.
Direttore Tecnico / Technical Director: Daniele De Ballini
Titolare / Owner: Architetto

STRUCTURAL DESIGN / PROGETTO STRUTTURE
Ing. Diego Sevolla
DBA PRO. S.p.A.
Viale G. G. Felissent 200, Vittoria (TV)

MEP DESIGN / PROGETTO IMP. MECCANICI ED ELETTRICI
Ing. Sasha Busetti
DBA PRO. S.p.A.
Via Natale Battaglia 10, Milano (MI)

CLIENT / COMMITTENTE
Thomas Candia De Colle
Data4 Lombardia S.p.A.
P.zza Eleonora Duse 2, 20122 Milano (MI)

COORDINATION / COORDINAMENTO
PM / Gianluca Bonadeo
Ord. Ingegneri Milano
BIM Coordinator / P. Stefano

INTEGRATED DESIGN / PROGETTAZIONE COORDINATA

COMMESSA	FASE PROGETTO	ENTITÀ DWG	TIPOLOGIA	NUMERO DISEGNO
13030003	SF0	ARC	DIS	01

NOTES / NOTE:

REV.	DATA	REVISIONI DESCRIPTION / DESCRIPTION REVISIONS	REVISIONI

Client / Committente: Data4 Lombardia S.p.A. - P.zza Eleonora Duse 2, 20122 Milano (MI)

DBA PRO.
A DBA GROUP COMPANY
Azienda certificata ISO 9001:2015
RINA n.5823/01/S IQNet n.IT-10010
Vittoria Tecnica, 1 - 31029 Vittorio Veneto (TV)
Via Natale Battaglia, 10 - 20127 Milano (MI)
Tel. +39 0438 561911 - info@dbapro.eu

Oggetto / Object:	
Masterplan	13030003
Planimetria Generale	1:300
Attacco a terra	SCA
Masterplan	APO
General Site Plan	DOB
Ground Floor	

FILE NAME / NOME FILE: 13030003SF0ARCDIS01b0

PROPERTY OF DBA PRO. S.p.A. NON UTILIZZABILE O RIPRODUCIBILE ANCHE IN PARTE SENZA CONSENSO SCRITTO DA PARTE DI DBA PRO.